





Park Lennona

W OTWOCKU

Park Lennona Sp. z o.o.

Biurowiska sprzedaży:
 ul. Powstańców Warszawy 13
 05-400 Otwock
 tel. 22 779 21 45, 733 700 400
 biuro@parklennona.pl
 www.parklennona.pl

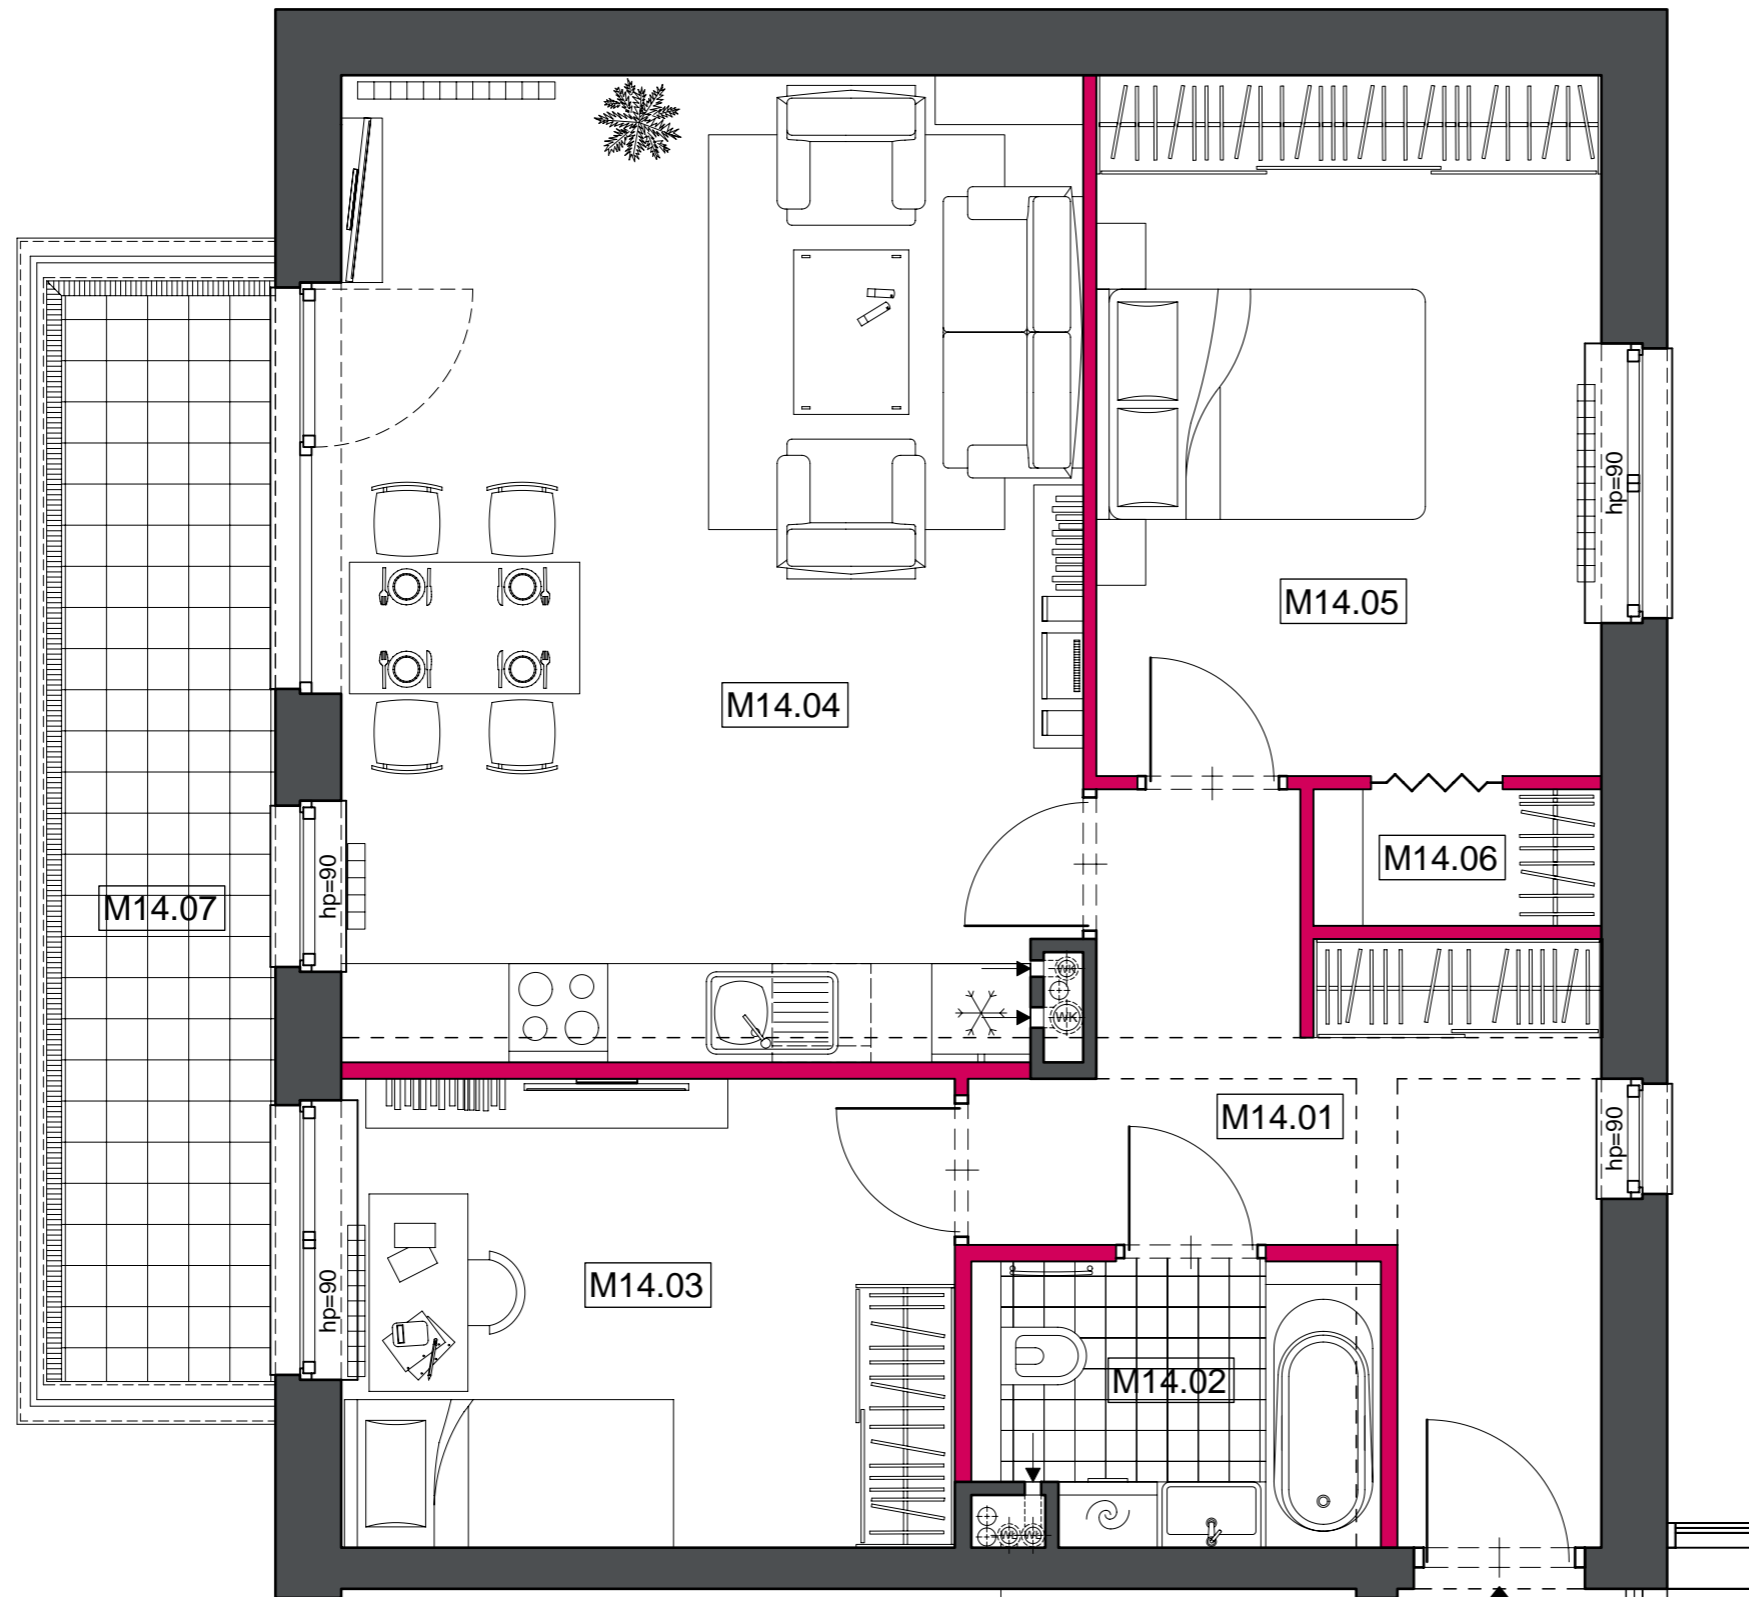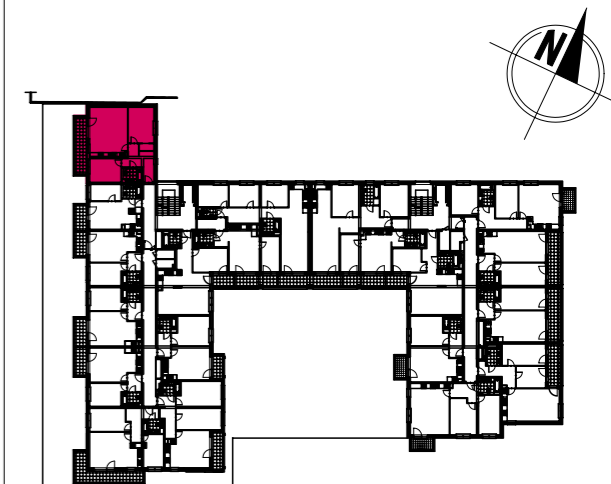

UWAGA:
 1. Wymiary pomieszczeń, lokalizacje przyborów sanitarnych, rozmieszczenie punktów oświetleniowych etc., podano zgodnie z projektem wykonawczym. Mogą wystąpić niewielkie różnice wymiarów i usytuowania elementów powstałe w trakcie realizacji prac budowlanych. Podane na rzucie wymiary są wymiarami w świetle pionowych przegród (ścian) w stanie surowym.
 2. Zestawienie powierzchni użytkowych poszczególnych pomieszczeń lokalu podano na podstawie projektu wykonawczego; obliczenie powierzchni użytkowych poszczególnych pomieszczeń i lokalu wykonano zgodnie z Rozporządzeniem Ministra Transportu, Budownictwa i Gospodarki Morskiej z dnia 25.04.2012 r. w sprawie szczegółowego zakresu i formy projektu budowlanego (Dz. U. z dnia 27 kwietnia 2012 roku).

- Ściany działowe z możliwością wyburzenia
- Ściany bez możliwości wyburzenia
- Oznaczenie wysokości parapetu

Pi tro 2	Lokal nr 14	3 Pokoje
Nazwa	Nr pom.	pow.u ytkowa
HALL	M14.01	9,68 m ²
ŁAZIENKA	M14.02	4,04 m ²
POKÓJ	M14.03	10,50 m ²
POKÓJ Z KUCHNI	M14.04	26,61 m ²
POKÓJ	M14.05	12,93 m ²
GARDEROBA	M14.06	1,40 m ²

POWIERZCHNIA **65,16 m²**
BALKON **9,33 m²**

ARAN ACJA