



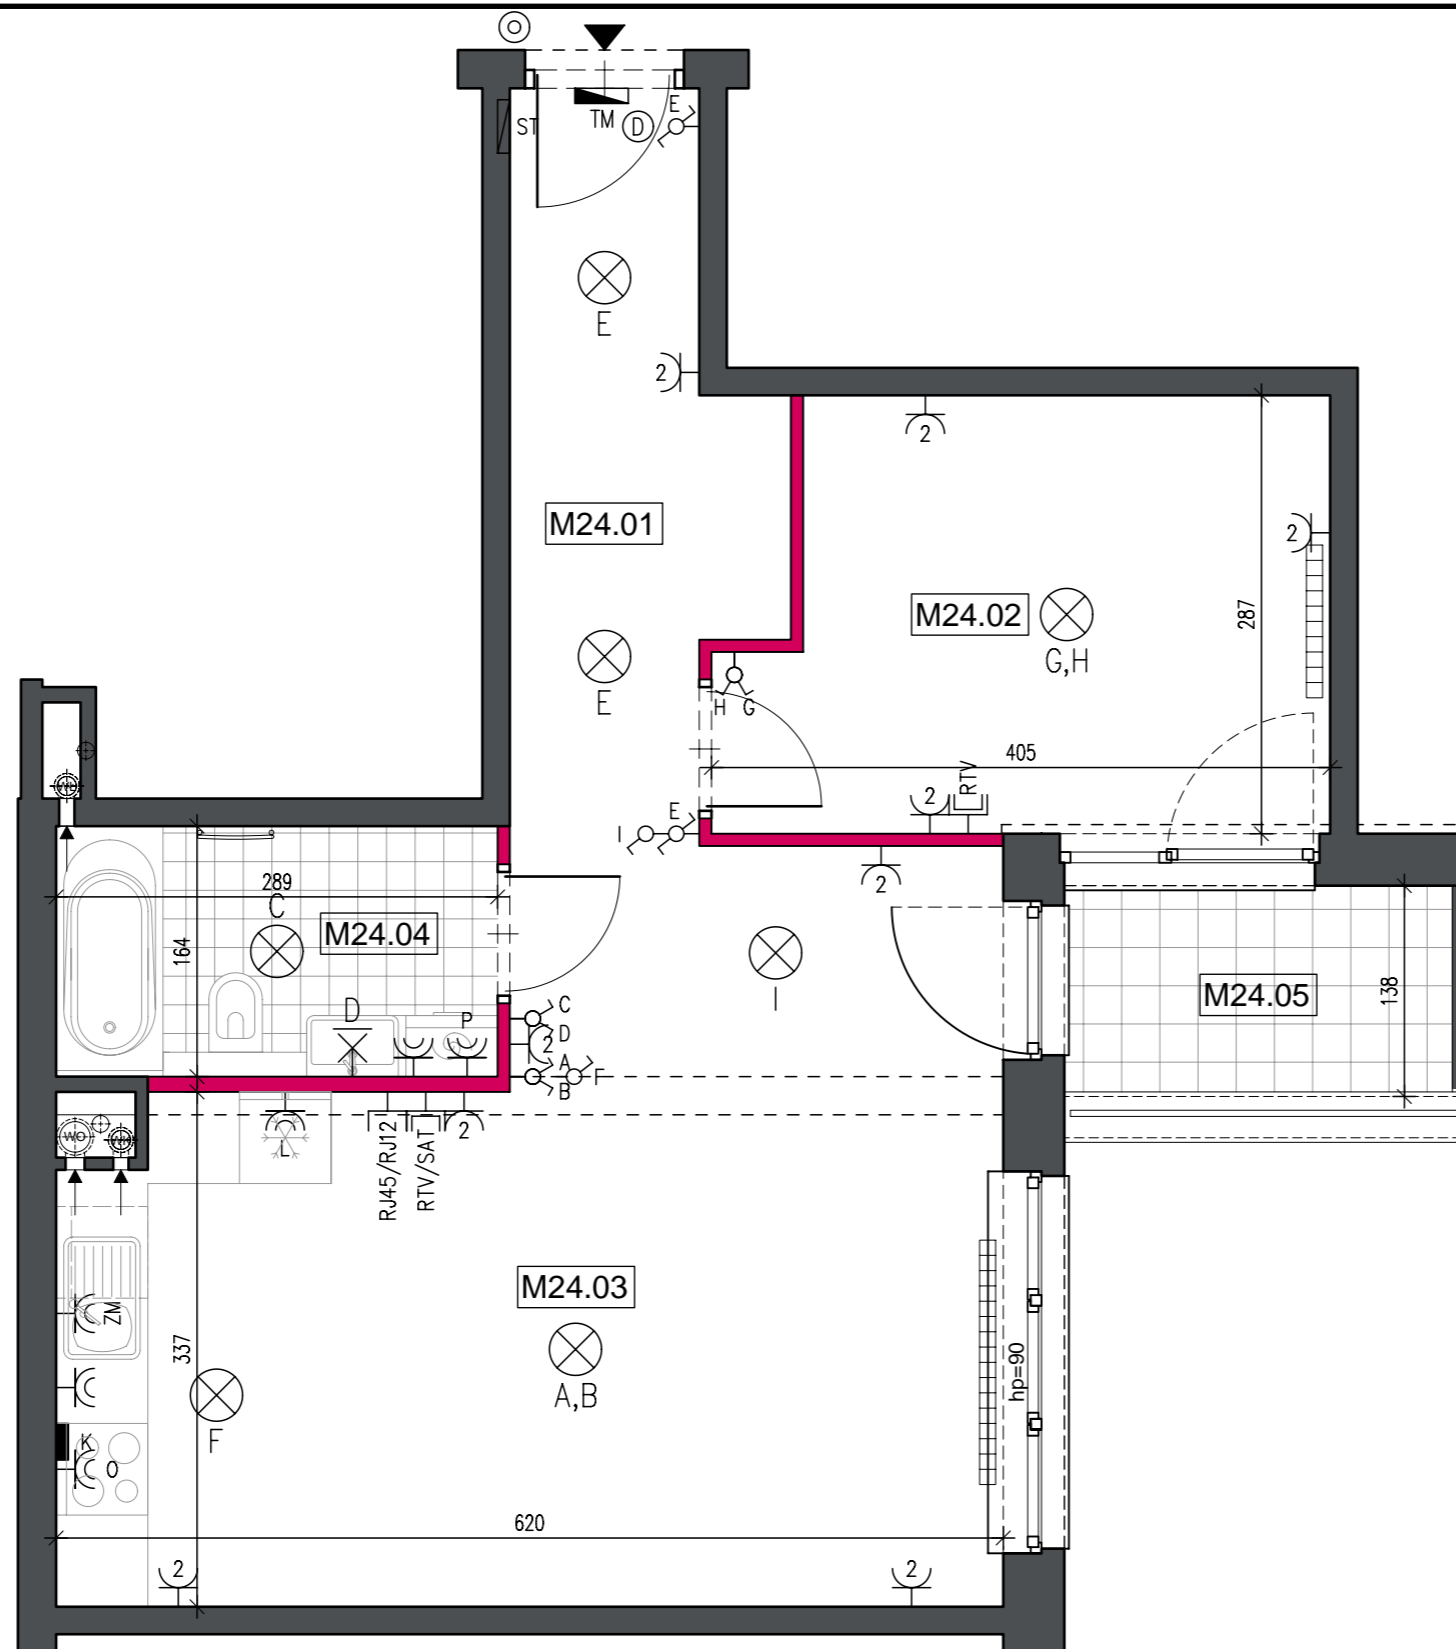

Park Lennona W OTWOCKU

Park Lennona Sp. z o.o.

Biurow sprzedaży:
ul. Powstańców Warszawy 13
05-400 Otwock
tel. 22 779 21 45, 733 700 400
biuro@parklennona.pl
www.parklennona.pl

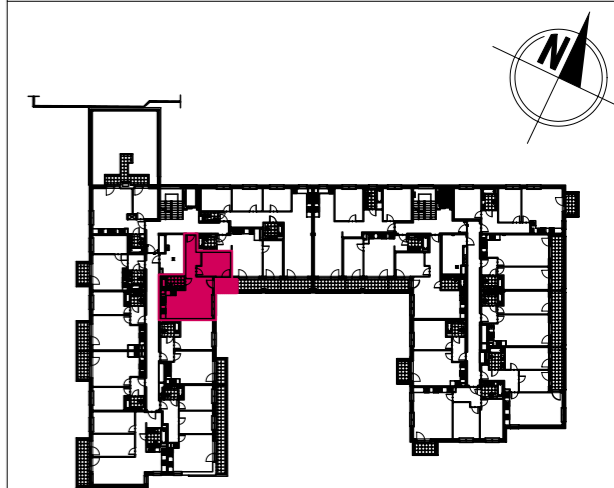

UWAGA:

1. Wymiary pomieszczeń, lokalizacje przyborów sanitarnych, rozmieszczenie punktów oświetleniowych etc., podano zgodnie z projektem wykonawczym. Mogą wystąpić niewielkie różnice wymiarów i usytuowania elementów powstałe w trakcie realizacji prac budowlanych. Podane na rzucie wymiary są wymiarami w świetle pionowych przegród (ścian) w stanie surowym.

2. Zestawienie powierzchni użytkowych poszczególnych pomieszczeń lokalu podano na podstawie projektu wykonawczego; obliczenie powierzchni użytkowych poszczególnych pomieszczeń i lokalu wykonano zgodnie z Rozporządzeniem Ministra Transportu, Budownictwa i Gospodarki Morskiej z dnia 25.04.2012 r. w sprawie szczegółowego zakresu i formy projektu budowlanego (Dz. U. z dnia 27 kwietnia 2012 roku).

- ⊖ włącznik jednobiegunowy
- ⊖ włącznik dwubiegunowy
- ⊖ włącznik schodowy
- ⊖ gniazdo wtykowe podwójne z uziemieniem, 230V/16A
- ⊖ gniazdo wtykowe podwójne z uziemieniem, IP44, 230V/16A
- ⊖ K puszką dla kucharki elektrycznej (wys. montażu 0,3m)

- RJ45/RJ12 gniazdo teleinformatyczne
- RTV/SAT gniazdo telewizyjne RTV/SAT
- RTV gniazdo telewizyjne RTV
- ⊖ D wypust domofonowy, h=155cm
- ⊗ oprawa żyrandolowa
- ⊗ wypust do oprawy kinkietowej, h=195cm

- ▬ tablica mieszkaniowa
 - ▬ ST tablica rozdzielcza mediów
 - ⊙ przycisk dzwonka
- Gniazda wtykowe w pokojach montowane na wysokości h=30cm
Gniazda wtykowe kuchenne nad blatem montowane na wys.=1,15m z uziemieniem IP44
Dzwonek zintegrowany z tablicą mieszkaniową

OPIS OZNACZEŃ DLA GNIAZD WTYKOWYCH

- P - pralka (wys. montażu 1,4m)
- T - taras (wys. montażu 0,3m)
- ZM - zmywarka (wys. montażu 0,6m)
- L - lodówka (wys. montażu 1,4m)
- O - okap kuchenny (wys. montażu 2,2m)

- ▬ grzejnik stalowy płytowy, z zaworem termostatycznym
- ▬ grzejnik łazienkowy
- ▬ kratki wentylacyjne
- ▬ ściana rozbieralna
- ▬ ściana nierozbieralna
- hp oznaczenie wysokości parapetu

Pi tro 3 Lokal nr 24 2 Pokoje

POWIERZCHNIA 47,70 m²
LOGGIA 3,44 m²

MEDIA