

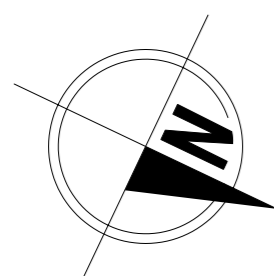


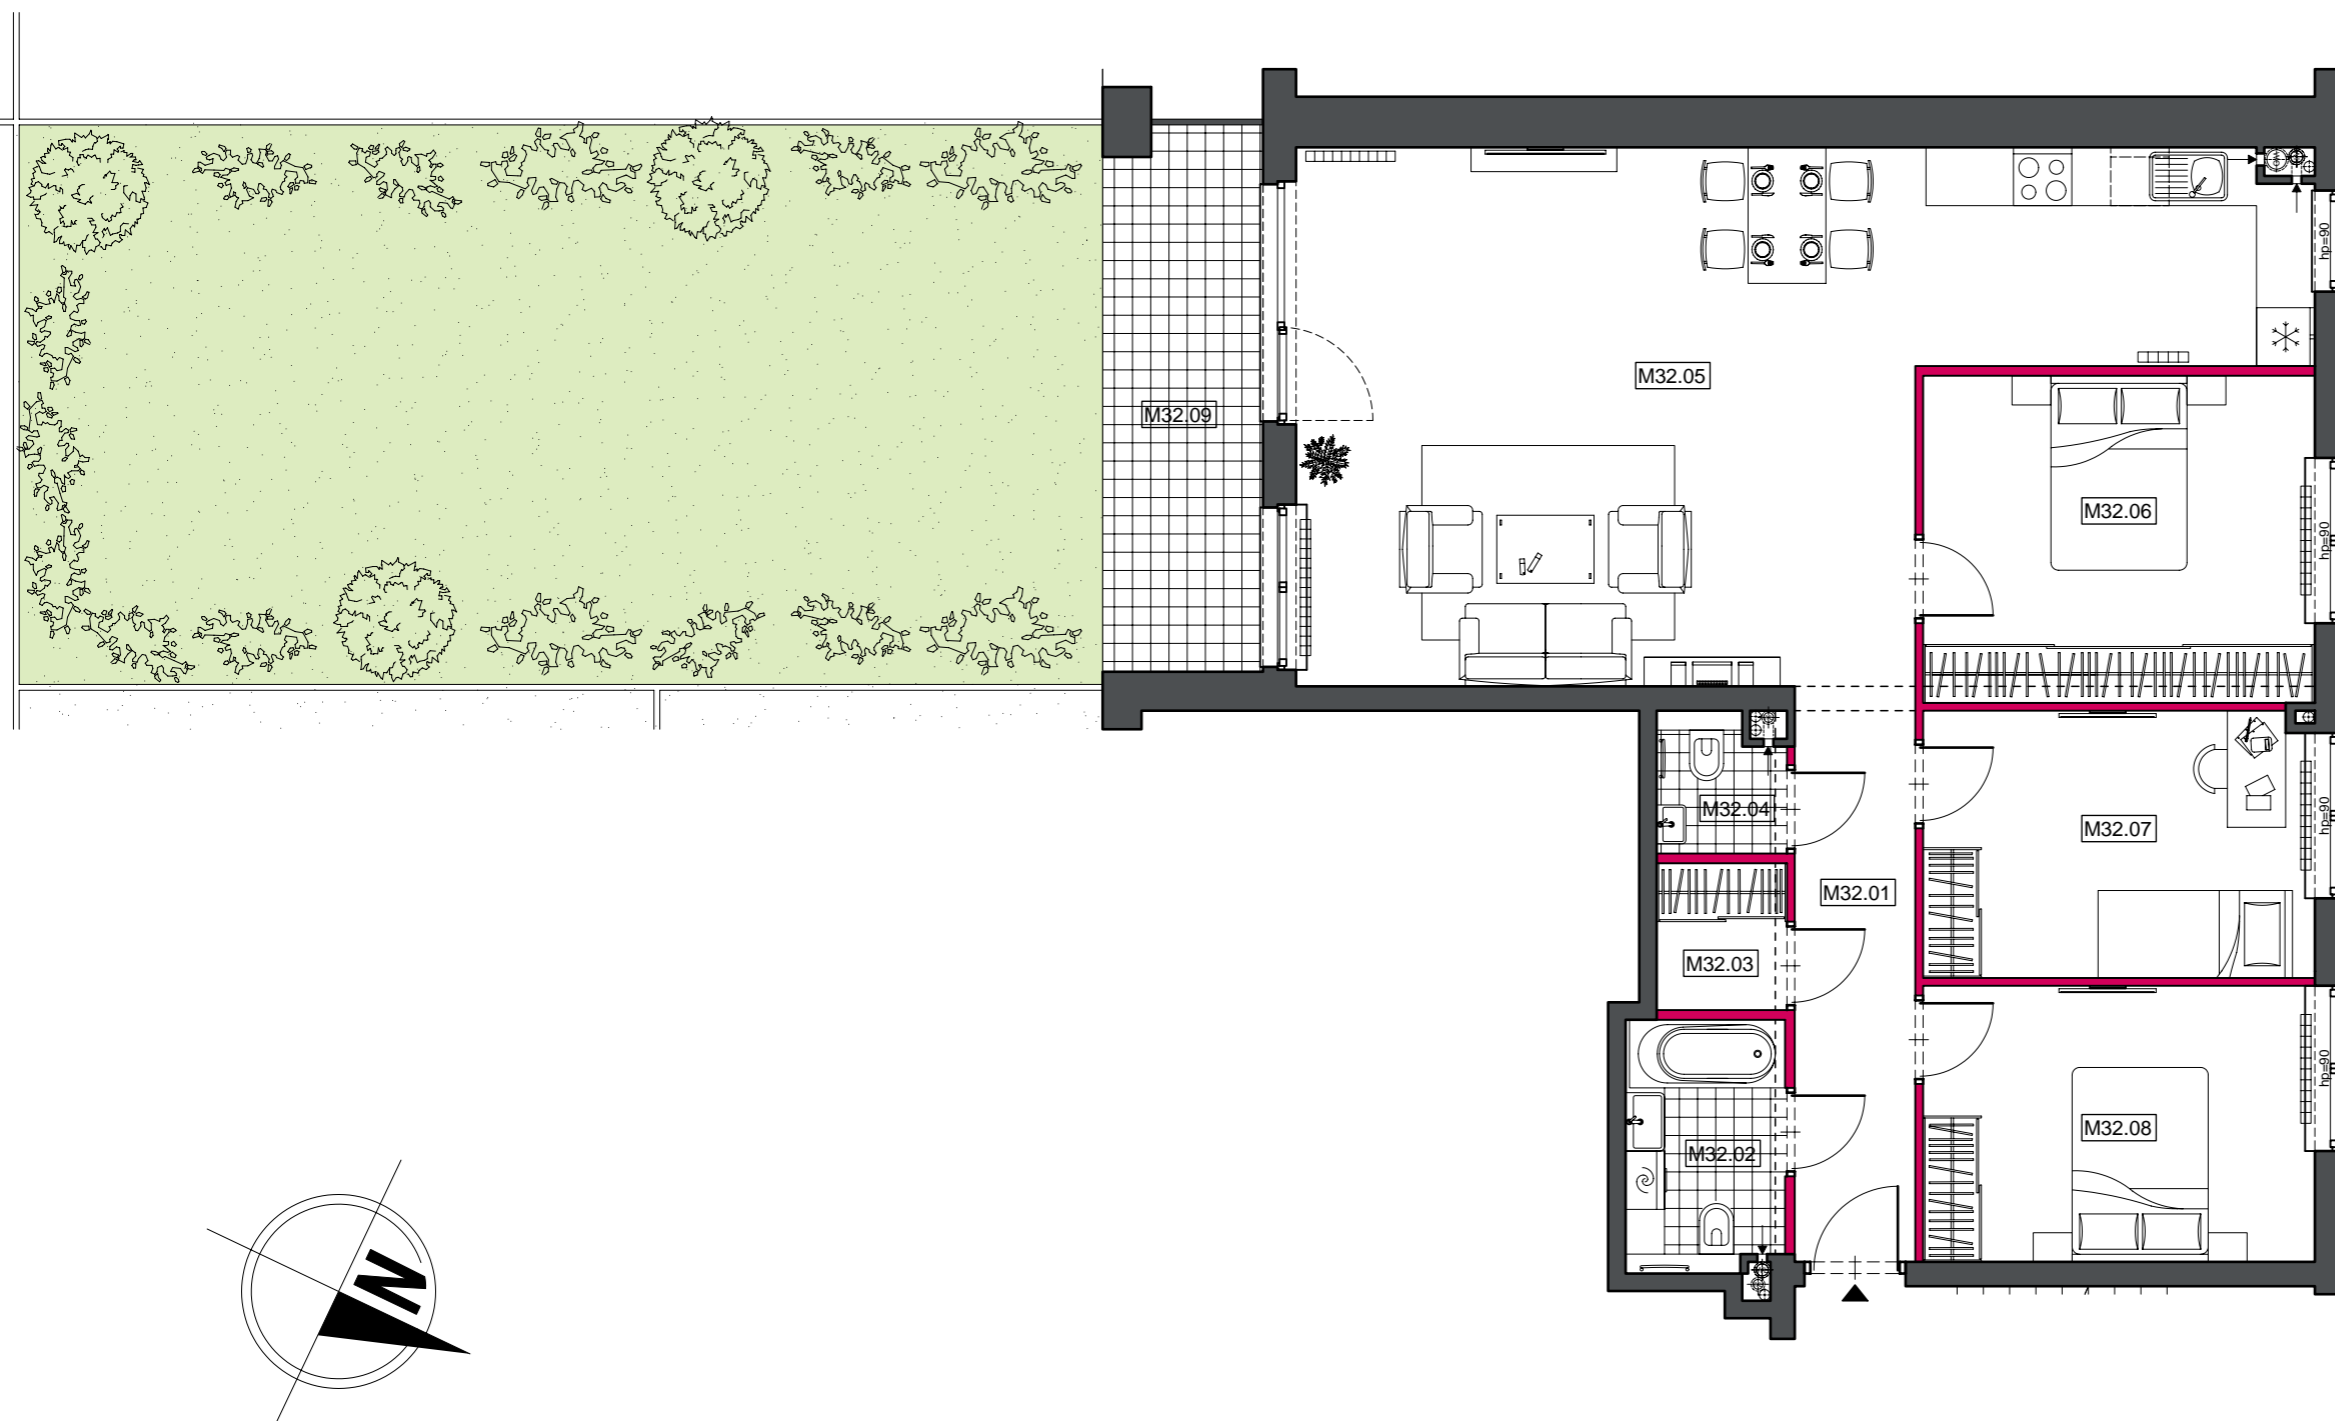

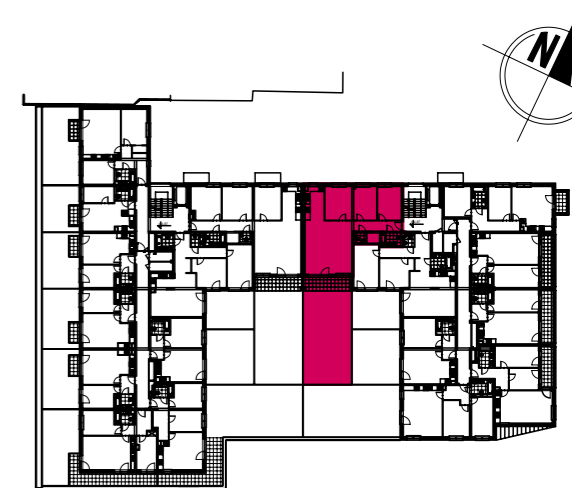


# Park Lennona W OTWOCKU

## Park Lennona Sp. z o.o.

Biurowo sprzedaży:  
ul. Powstańców Warszawy 13  
05-400 Otwock  
tel. 22 779 21 45, 733 700 400  
biuro@parklennona.pl  
www.parklennona.pl



**UWAGA:**  
1. Wymiary pomieszczeń, lokalizacje przyborów sanitarnych, rozmieszczenie punktów oświetleniowych etc., podano zgodnie z projektem wykonawczym. Mogą wystąpić niewielkie różnice wymiarów i usytuowania elementów powstałe w trakcie realizacji prac budowlanych. Podane na rzucie wymiary są wymiarami w świetle pionowych przegród (ścian) w stanie surowym.  
2. Zestawienie powierzchni użytkowych poszczególnych pomieszczeń lokalu podano na podstawie projektu wykonawczego; obliczenie powierzchni użytkowych poszczególnych pomieszczeń i lokalu wykonano zgodnie z Rozporządzeniem Ministra Transportu, Budownictwa i Gospodarki Morskiej z dnia 25.04.2012 r. w sprawie szczegółowego zakresu i formy projektu budowlanego (Dz. U. z dnia 27 kwietnia 2012 roku).

-  Ściany działowe z możliwością wyburzenia
-  Ściany bez możliwości wyburzenia
-  Oznaczenie wysokości parapetu

Pi tro 1	Lokal nr 32	4 Pokoje
Nazwa	Nr pom.	pow.u ytkowa
HALL	M32.01	7,22 m <sup>2</sup>
ŁAZIENKA	M32.02	4,10 m <sup>2</sup>
GARDEROBA	M32.03	1,97 m <sup>2</sup>
W.C.	M32.04	1,74m <sup>2</sup>
POKÓJ Z KUCHNI	M32.05	44,02 m <sup>2</sup>
POKÓJ	M32.06	13,41 m <sup>2</sup>
POKÓJ	M32.07	10,89 m <sup>2</sup>
POKÓJ	M32.08	11,31 m <sup>2</sup>
<b>POWIERZCHNIA</b>		<b>94,66 m<sup>2</sup></b>
<b>TARAS</b>		<b>73,16 m<sup>2</sup></b>

ARAN ACJA