



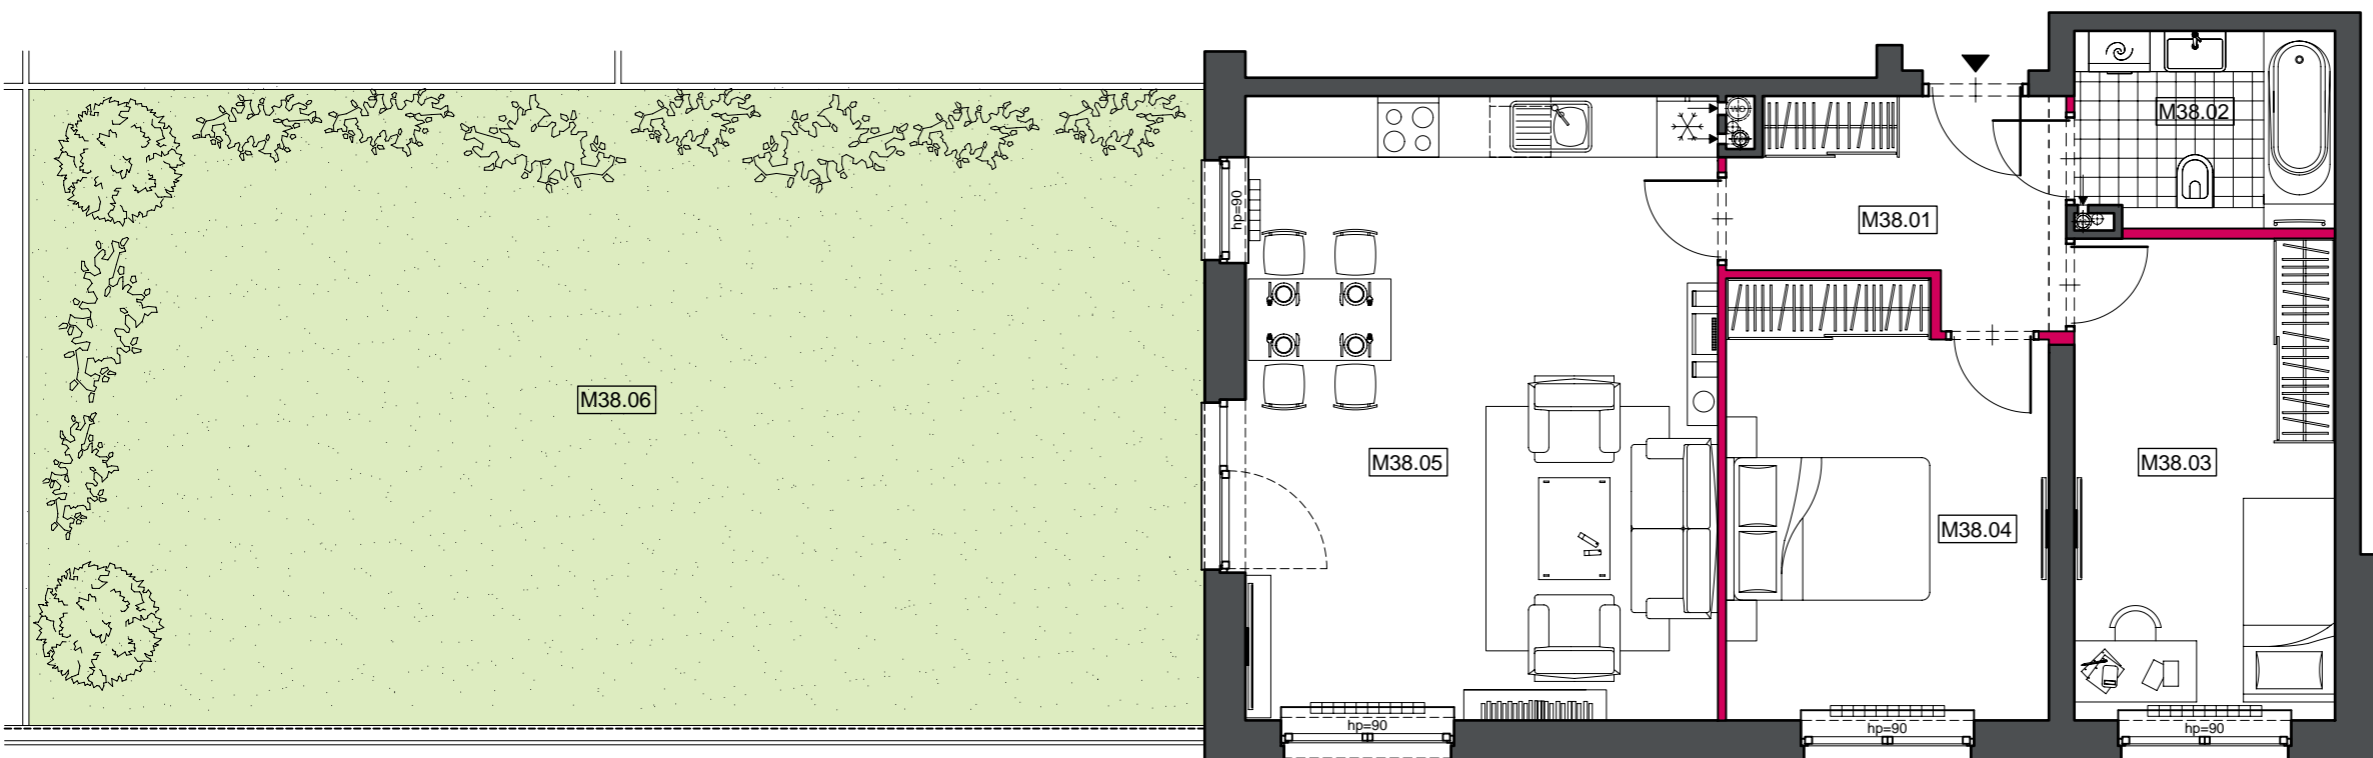

Park Lennona W OTWOCKU

Park Lennona Sp. z o.o.

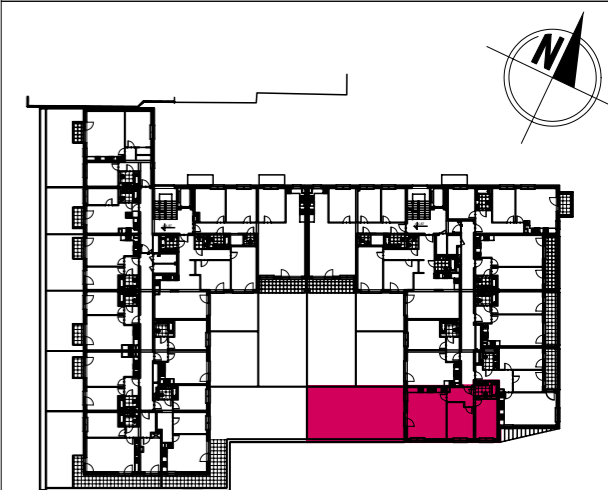


Biurowo sprzedaży:
ul. Powstańców Warszawy 13
05-400 Otwock
tel. 22 779 21 45, 733 700 400
biuro@parklennona.pl
www.parklennona.pl



Pi tro 1	Lokal nr 38	3 Pokoje
Nazwa	Nr pom.	pow.u ytkowa
HALL	M38.01	6,12 m ²
ŁAZIENKA	M38.02	4,77 m ²
POKÓJ	M38.03	11,96 m ²
POKÓJ	M38.04	12,91 m ²
POKÓJ Z KUCHNI	M38.05	28,23 m ²

POWIERZCHNIA 63,99 m²
TARAS 72,27 m²

UWAGA:
1. Wymiary pomieszczeń, lokalizacje przyborów sanitarnych, rozmieszczenie punktów oświetleniowych etc., podano zgodnie z projektem wykonawczym. Mogą wystąpić niewielkie różnice wymiarów i usytuowania elementów powstałe w trakcie realizacji prac budowlanych. Podane na rzucie wymiary są wymiarami w świetle pionowych przegród (ścian) w stanie surowym.
2. Zestawienie powierzchni użytkowych poszczególnych pomieszczeń lokalu podano na podstawie projektu wykonawczego; obliczenie powierzchni użytkowych poszczególnych pomieszczeń i lokalu wykonano zgodnie z Rozporządzeniem Ministra Transportu, Budownictwa i Gospodarki Morskiej z dnia 25.04.2012 r. w sprawie szczegółowego zakresu i formy projektu budowlanego (Dz. U. z dnia 27 kwietnia 2012 roku).

 Ściany działowe z możliwością wyburzenia
 Ściany bez możliwości wyburzenia
 Oznaczenie wysokości parapetu

ARAN ACJA