



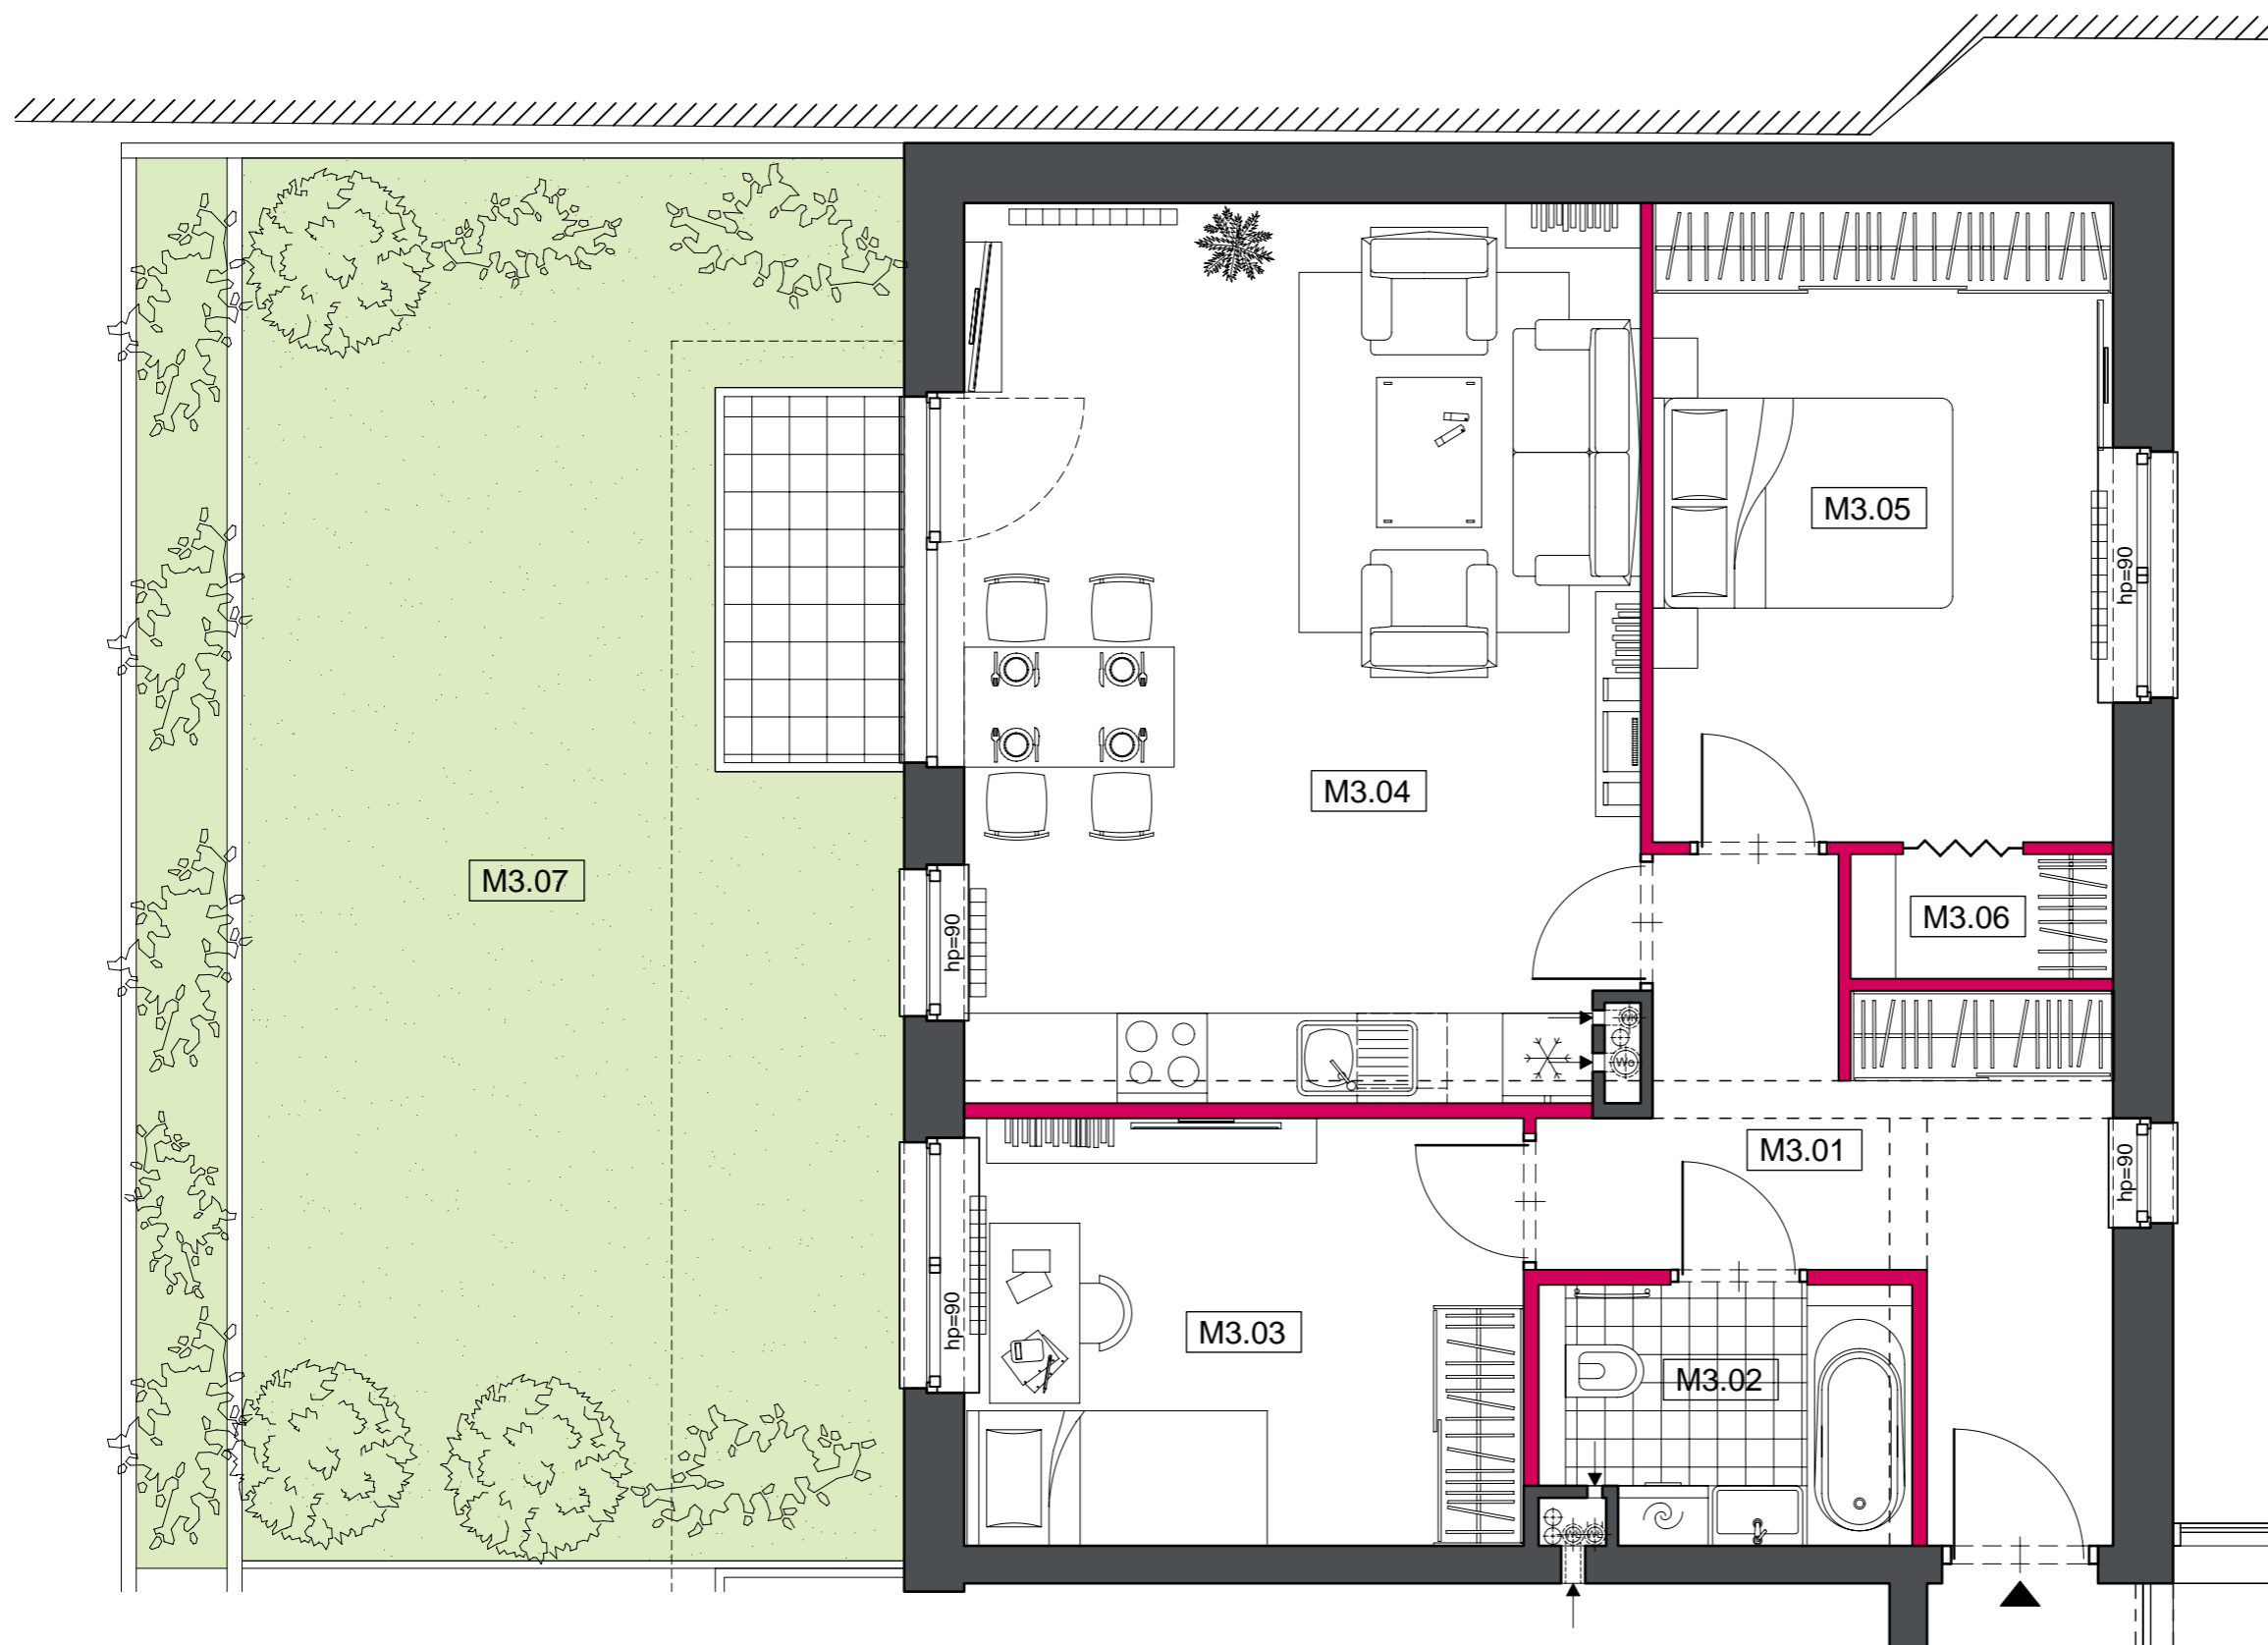

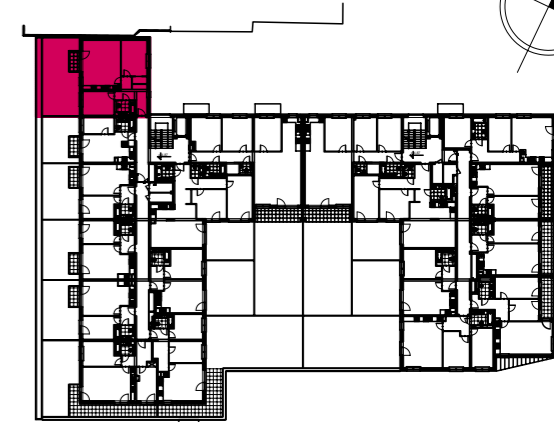


Park Lennona W OTWOCKU

Park Lennona Sp. z o.o.

Biurowo sprzedaży:
ul. Powstańców Warszawy 13
05-400 Otwock
tel. 22 779 21 45, 733 700 400
biuro@parklennona.pl
www.parklennona.pl



UWAGA:
1. Wymiary pomieszczeń, lokalizacja przyborów sanitarnych, rozmieszczenie punktów oświetleniowych etc., podano zgodnie z projektem wykonawczym. Mogą wystąpić niewielkie różnice wymiarów i usytuowania elementów powstałe w trakcie realizacji prac budowlanych. Podane na rzucie wymiary są wymiarami w świetle pionowych przegród (ścian) w stanie surowym.
2. Zestawienie powierzchni użytkowych poszczególnych pomieszczeń lokalu podano na podstawie projektu wykonawczego; obliczenie powierzchni użytkowych poszczególnych pomieszczeń i lokalu wykonano zgodnie z Rozporządzeniem Ministra Transportu, Budownictwa i Gospodarki Morskiej z dnia 25.04.2012 r. w sprawie szczegółowego zakresu i formy projektu budowlanego (Dz. U. z dnia 27 kwietnia 2012 roku).

 Ściany działowe z możliwością wyburzenia
 Ściany bez możliwości wyburzenia
 Oznaczenie wysokości parapetu

Pi tro 1	Lokal nr 3	3 Pokoje
Nazwa	Nr pom.	pow.u ytkowa
HALL	M3.01	9,68 m ²
ŁAZIENKA	M3.02	4,04 m ²
POKÓJ	M3.03	10,50 m ²
POKÓJ Z KUCHNI	M3.04	26,61 m ²
POKÓJ	M3.05	12,93 m ²
GARDEROBA	M3.06	1,40 m ²
POWIERZCHNIA		65,16 m²
TARAS		41,19 m²

ARAN ACJA