



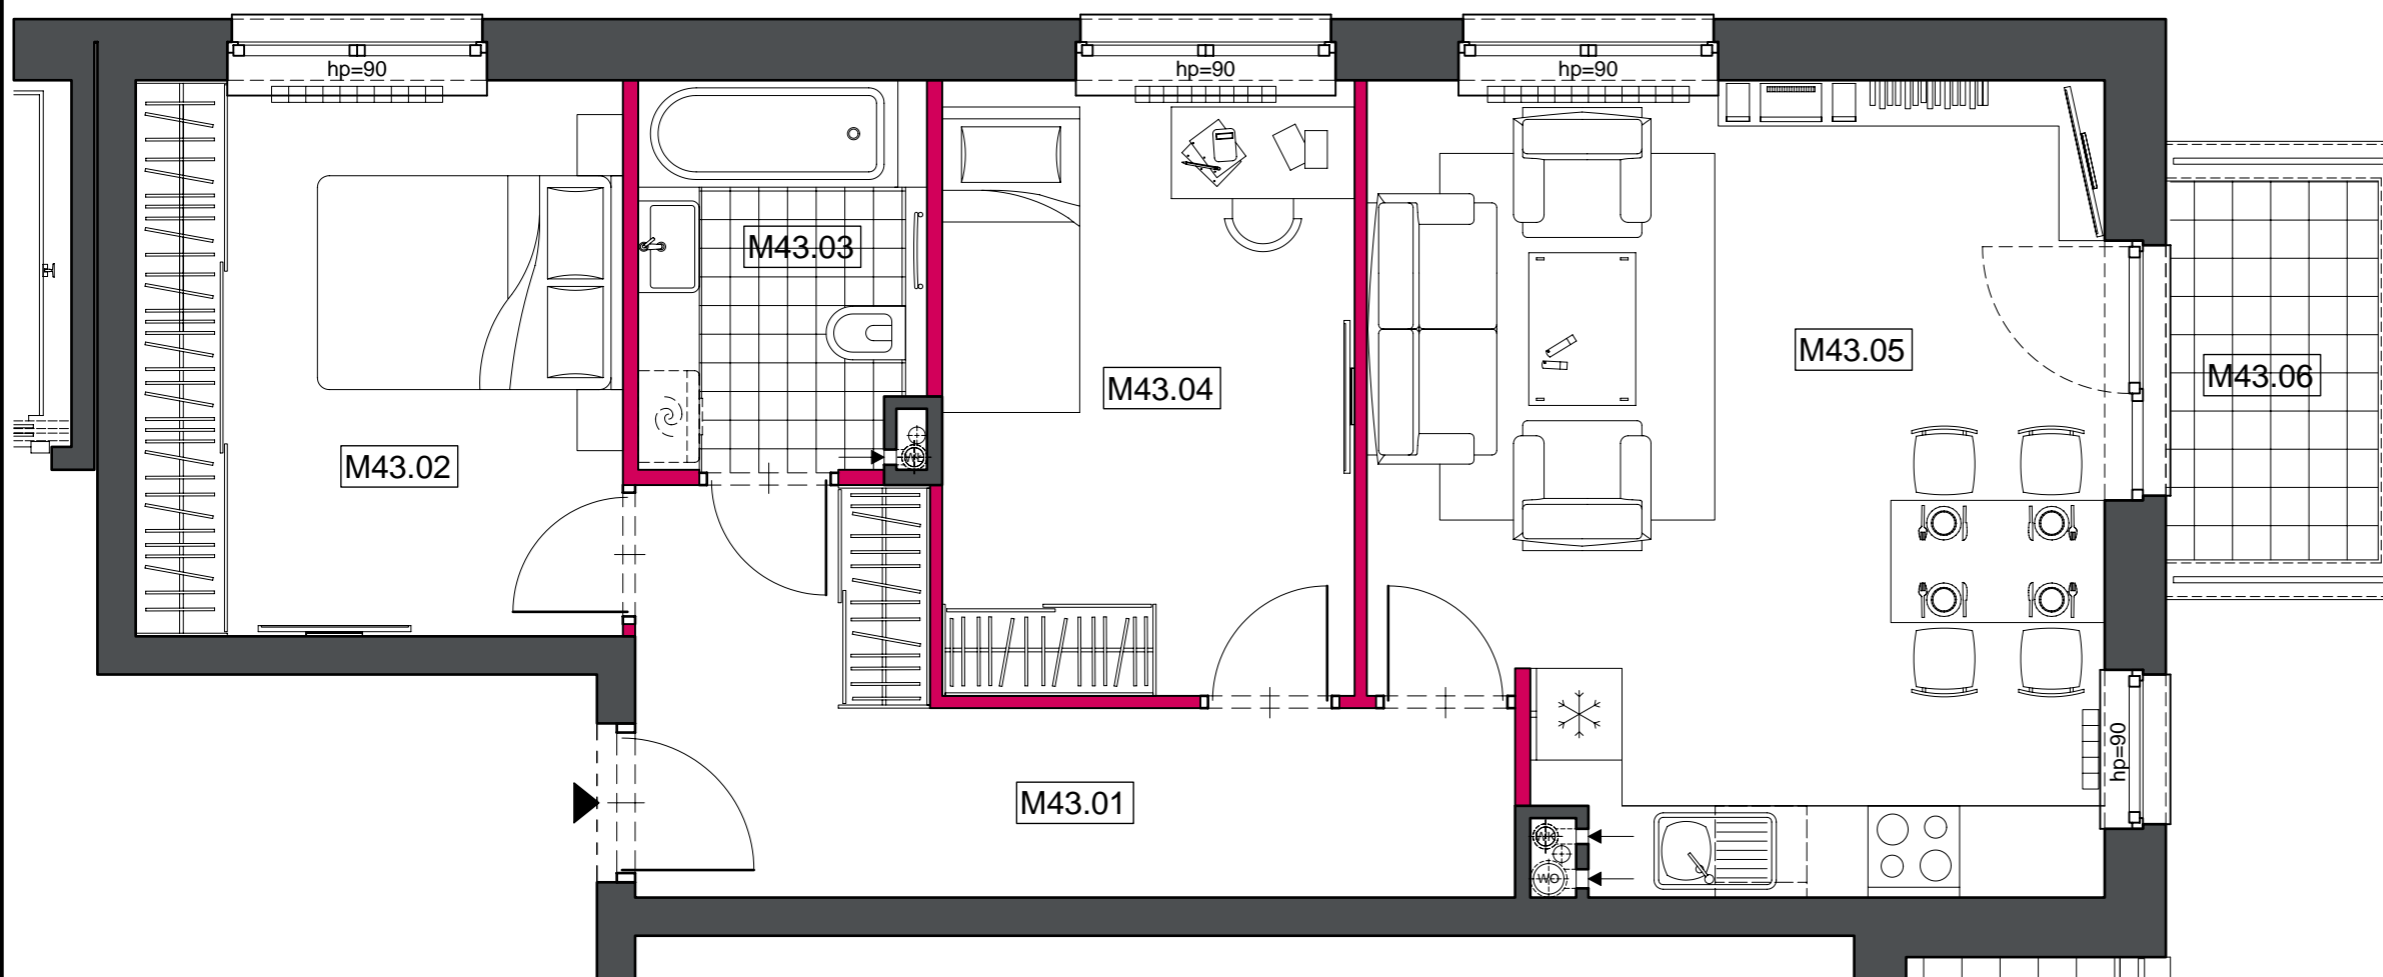

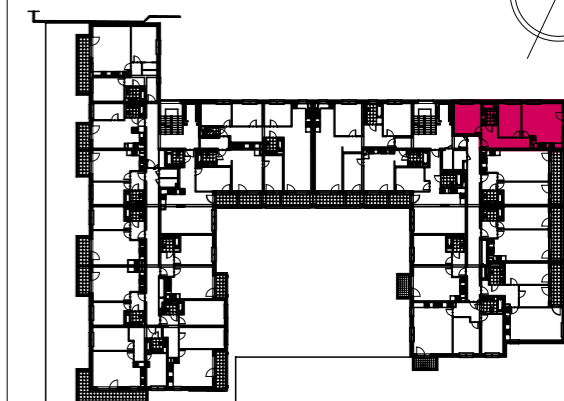


Park Lennona W OTWOCKU

Park Lennona Sp. z o.o.

Biurowo sprzedaży:
ul. Powstańców Warszawy 13
05-400 Otwock
tel. 22 779 21 45, 733 700 400
biuro@parklennona.pl
www.parklennona.pl



UWAGA:
1. Wymiary pomieszczeń, lokalizacje przyborów sanitarnych, rozmieszczenie punktów oświetleniowych etc., podano zgodnie z projektem wykonawczym. Mogą wystąpić niewielkie różnice wymiarów i usytuowania elementów powstałe w trakcie realizacji prac budowlanych. Podane na rzucie wymiary są wymiarami w świetle pionowych przegród (ścian) w stanie surowym.
2. Zestawienie powierzchni użytkowych poszczególnych pomieszczeń lokalu podano na podstawie projektu wykonawczego; obliczenie powierzchni użytkowych poszczególnych pomieszczeń i lokalu wykonano zgodnie z Rozporządzeniem Ministra Transportu, Budownictwa i Gospodarki Morskiej z dnia 25.04.2012 r. w sprawie szczegółowego zakresu i formy projektu budowlanego (Dz. U. z dnia 27 kwietnia 2012 roku).

-  Ściany działowe z możliwością wyburzenia
-  Ściany bez możliwości wyburzenia
-  Oznaczenie wysokości parapetu

Pi tro 2	Lokal nr 43	3 Pokoje
Nazwa	Nr pom.	pow.u ytkowa
HALL	M43.01	9,79 m ²
POKÓJ	M43.02	11,48 m ²
ŁAZIENKA	M43.03	4,60 m ²
POKÓJ	M43.04	10,75 m ²
POKÓJ Z KUCHNI	M43.05	23,98m ²
POWIERZCHNIA		60,60 m²
BALKON		3,48 m ²
ARAN ACJA		