



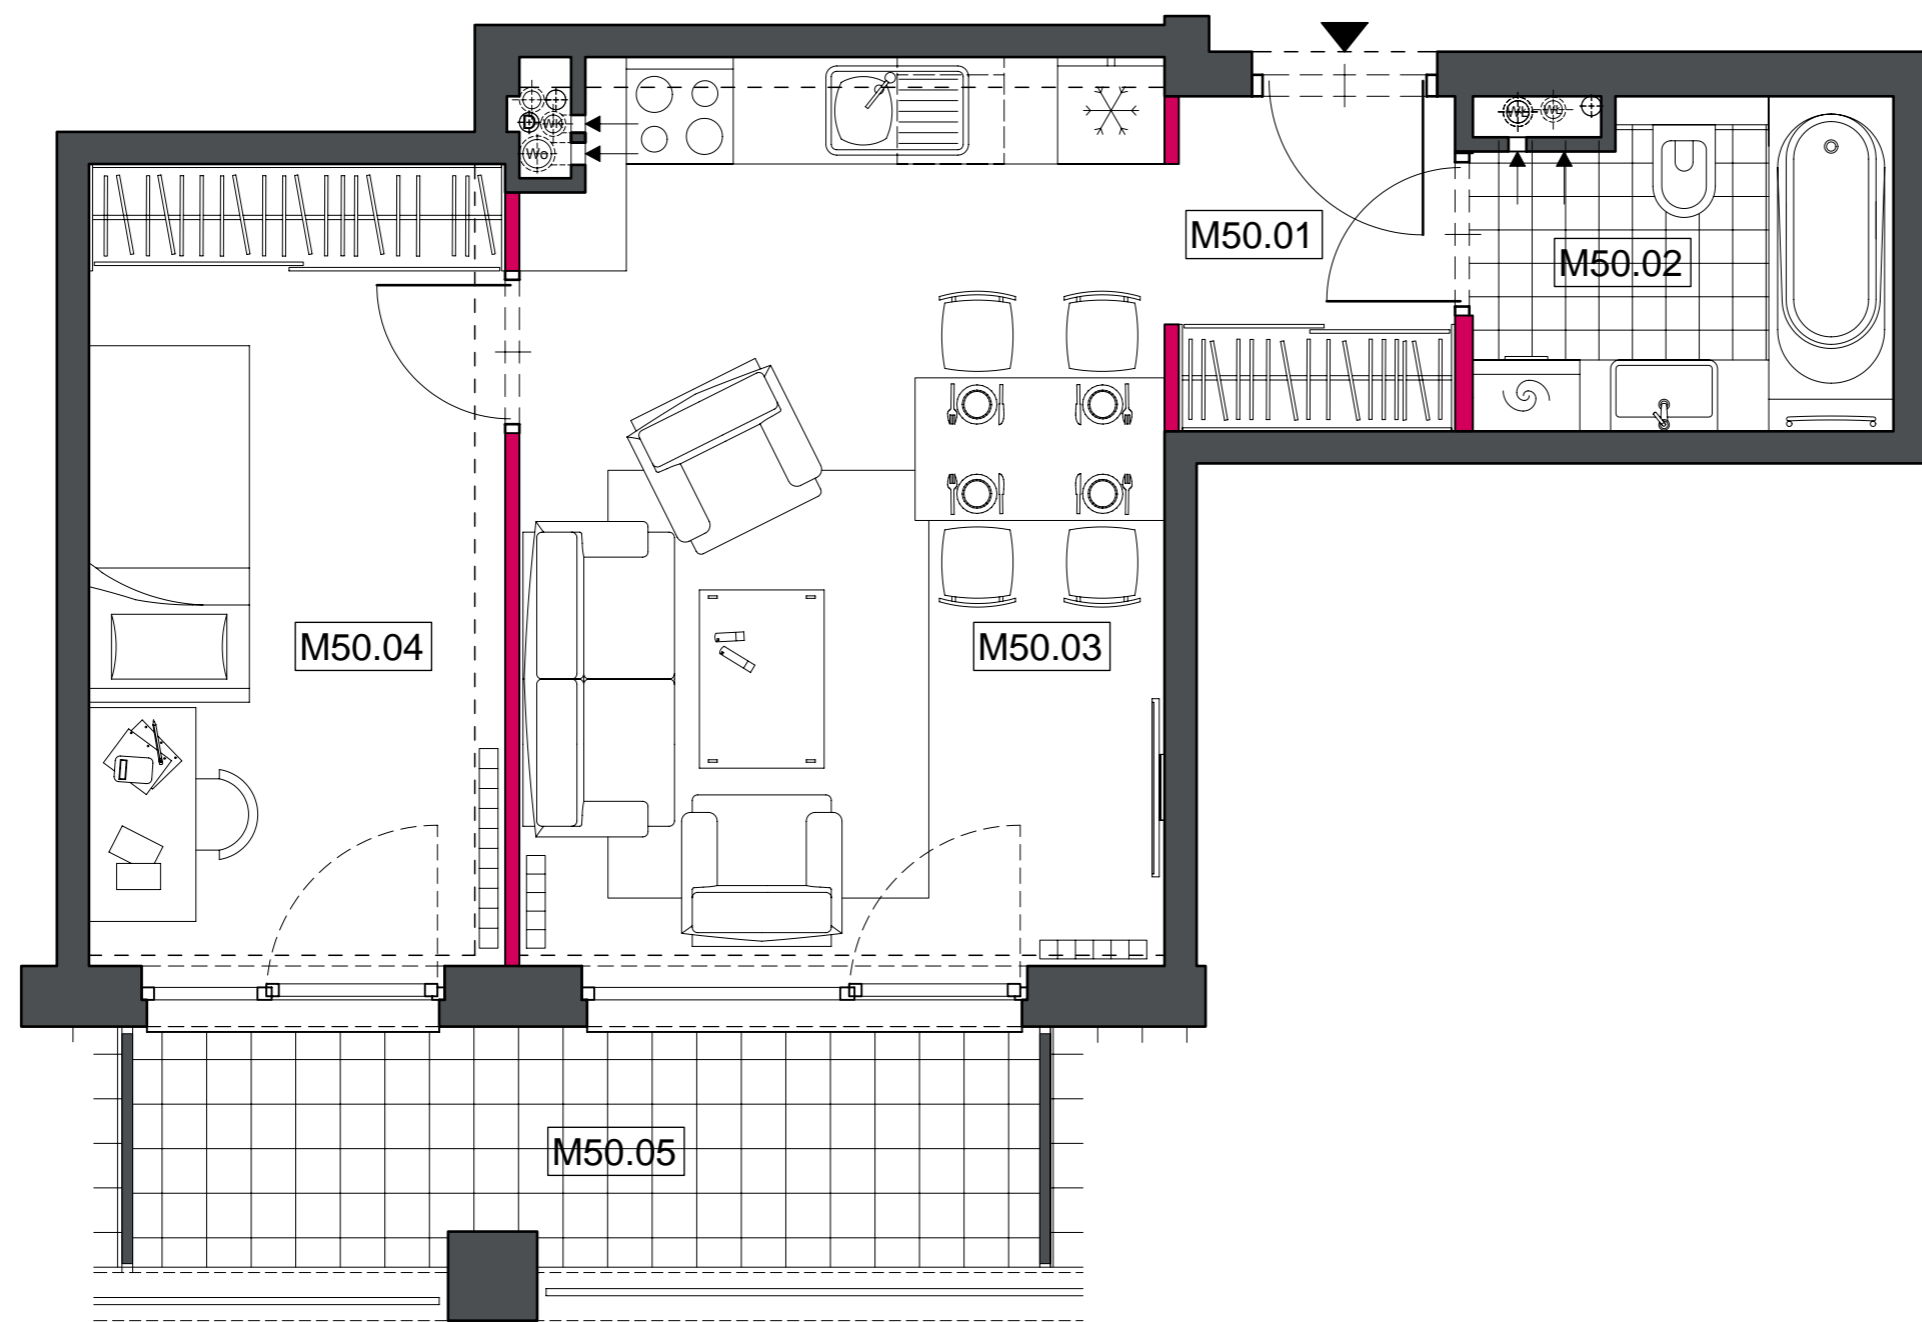

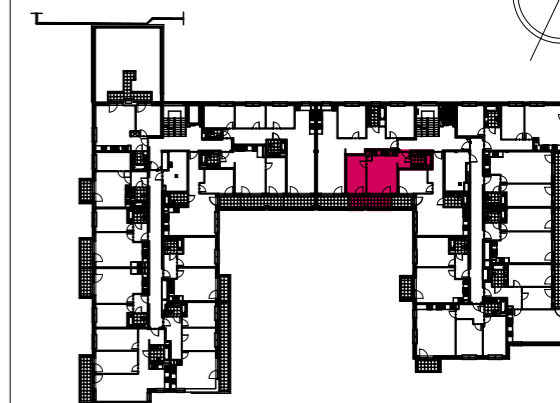


## Park Lennona W OTWOCKU

### Park Lennona Sp. z o.o.

Biurow sprzedaży:  
ul. Powstańców Warszawy 13  
05-400 Otwock  
tel. 22 779 21 45, 733 700 400  
biuro@parklennona.pl  
www.parklennona.pl



**UWAGA:**  
1. Wymiary pomieszczeń, lokalizacje przyborów sanitarnych, rozmieszczenie punktów oświetleniowych etc., podano zgodnie z projektem wykonawczym. Mogą wystąpić niewielkie różnice wymiarów i usytuowania elementów powstałe w trakcie realizacji prac budowlanych. Podane na rzucie wymiary są wymiarami w świetle pionowych przegród (ścian) w stanie surowym.  
2. Zestawienie powierzchni użytkowych poszczególnych pomieszczeń lokalu podano na podstawie projektu wykonawczego; obliczenie powierzchni użytkowych poszczególnych pomieszczeń i lokalu wykonano zgodnie z Rozporządzeniem Ministra Transportu, Budownictwa i Gospodarki Morskiej z dnia 25.04.2012 r. w sprawie szczegółowego zakresu i formy projektu budowlanego (Dz. U. z dnia 27 kwietnia 2012 roku).

 Ściany działowe z możliwością wyburzenia  
 Ściany bez możliwości wyburzenia  
 hp Oznaczenie wysokości parapetu

Pi tro 3	Lokal nr 50	2 Pokoje
Nazwa	Nr pom.	pow.u ytkowa
HALL	M50.01	2,93 m <sup>2</sup>
ŁAZIENKA	M50.02	4,10 m <sup>2</sup>
POKÓJ Z KUCHNI	M50.03	18,01 m <sup>2</sup>
POKÓJ	M50.04	10,37 m <sup>2</sup>
<b>POWIERZCHNIA</b>		<b>35,41 m<sup>2</sup></b>
LOGGIA		6,80 m <sup>2</sup>
ARAN ACJA		