



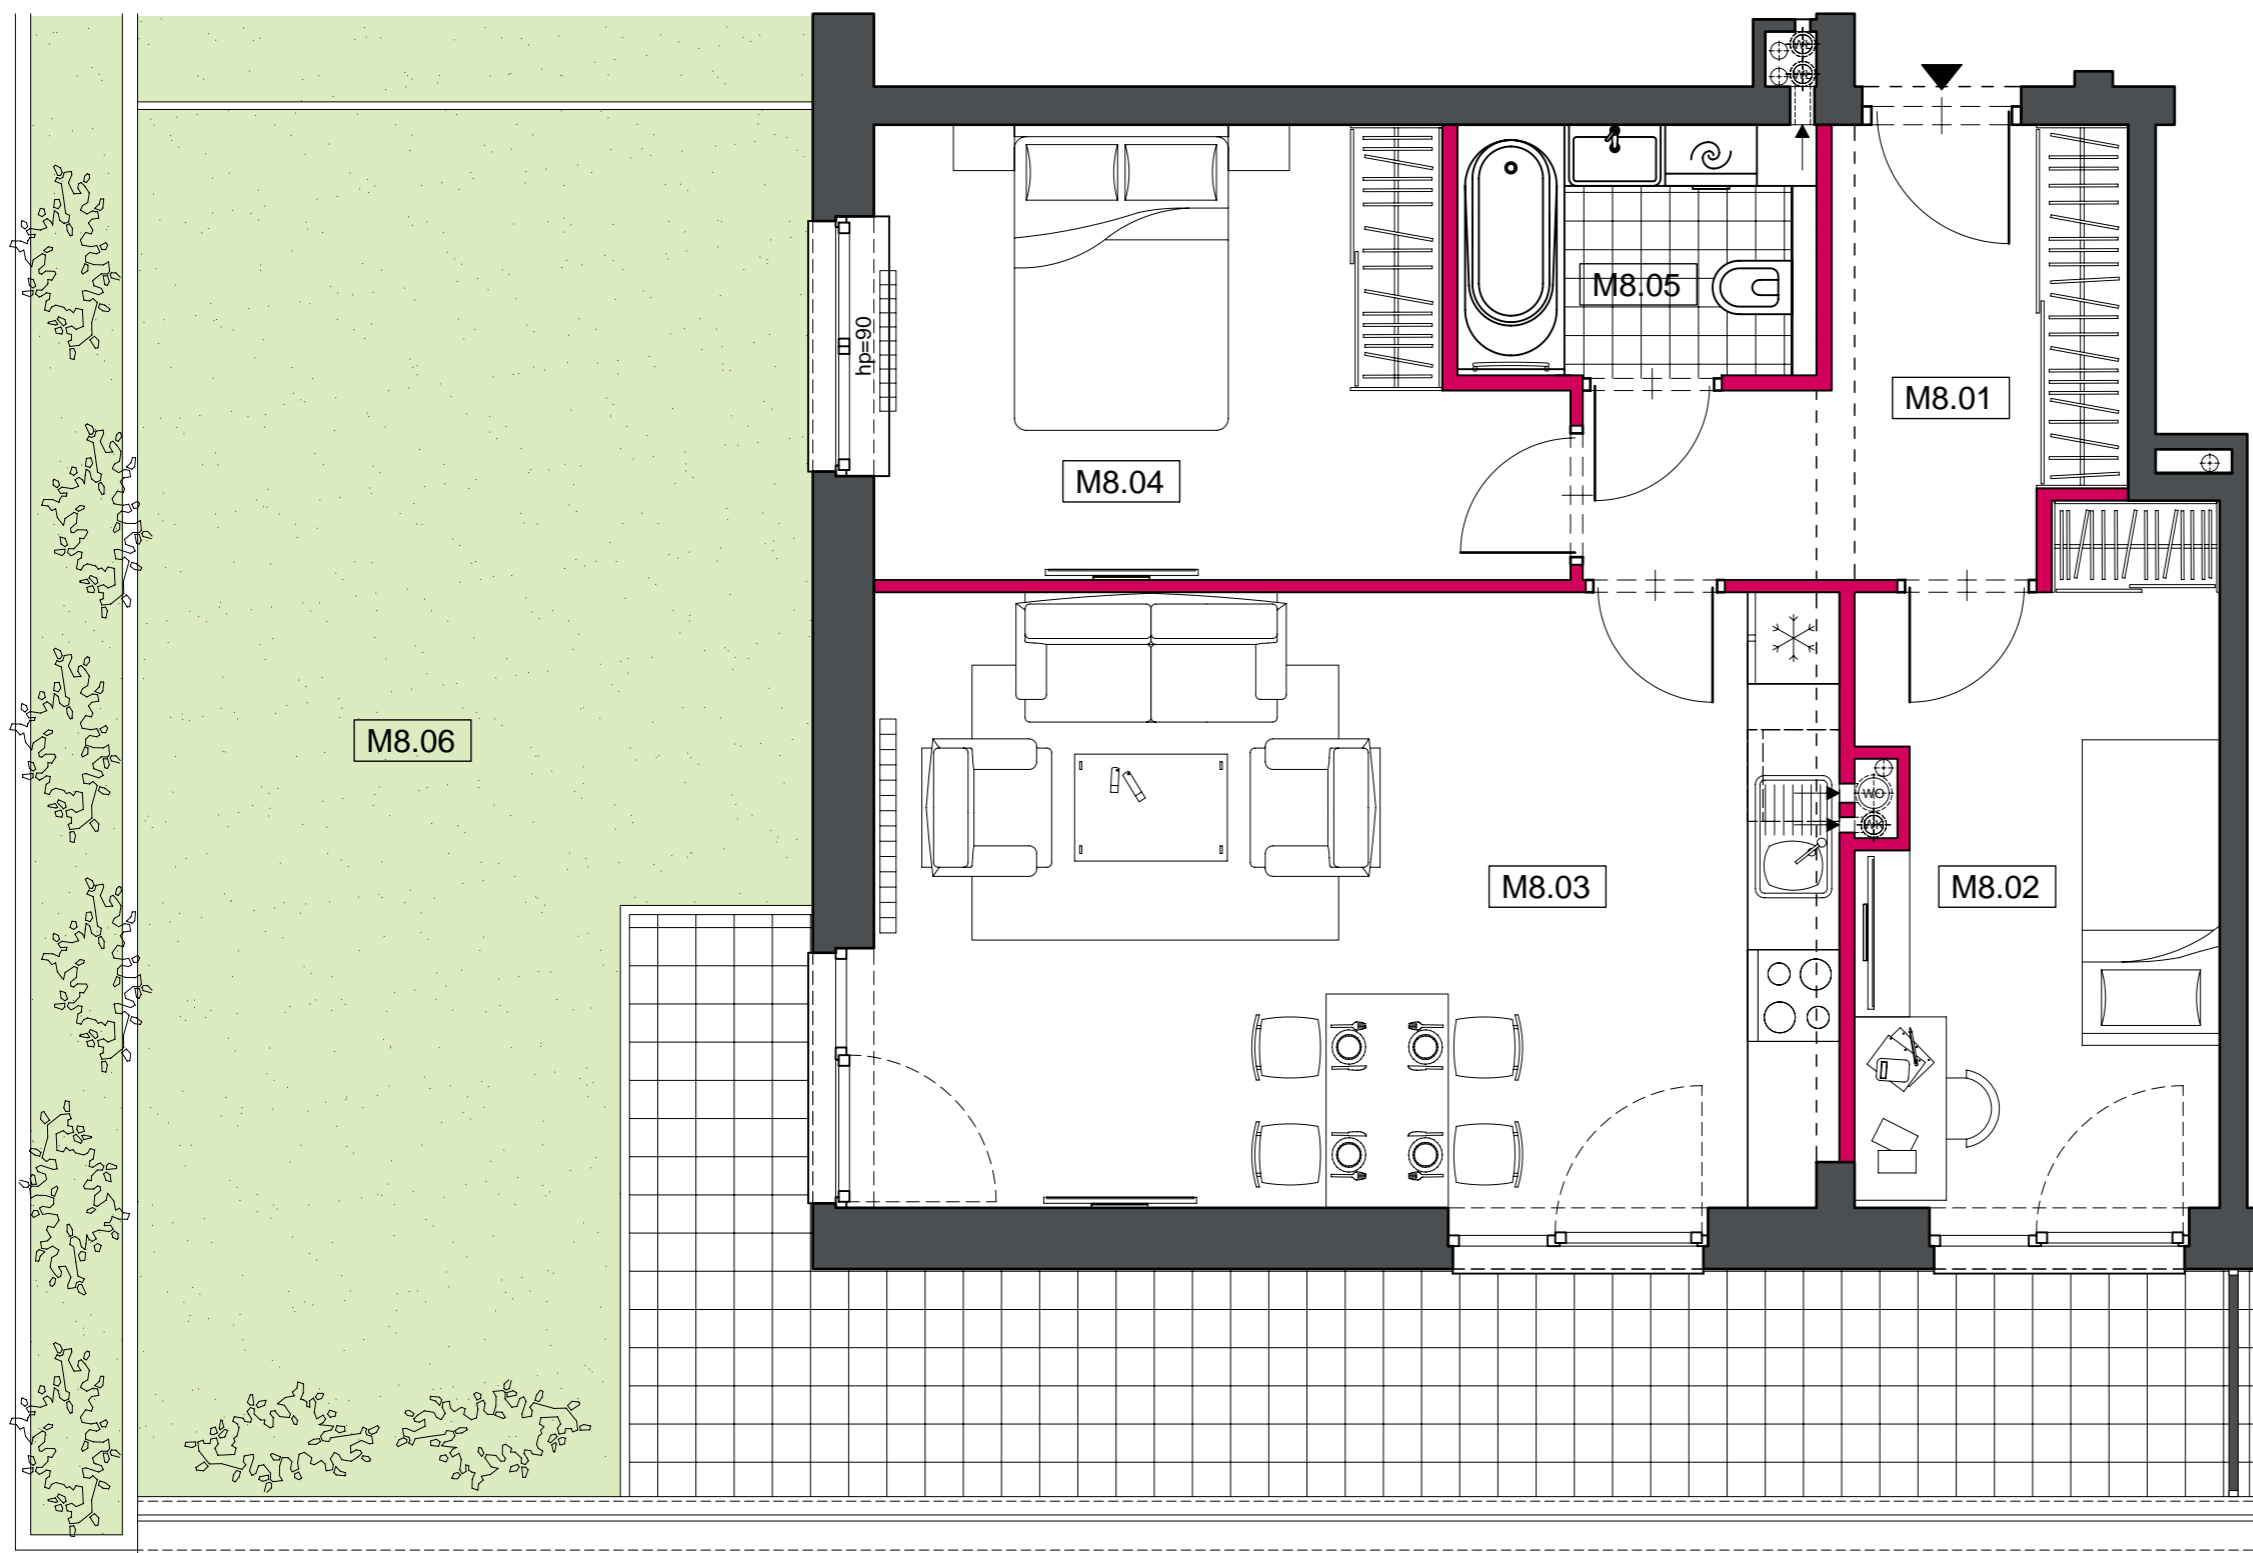

## Park Lennona W OTWOCKU

### Park Lennona Sp. z o.o.

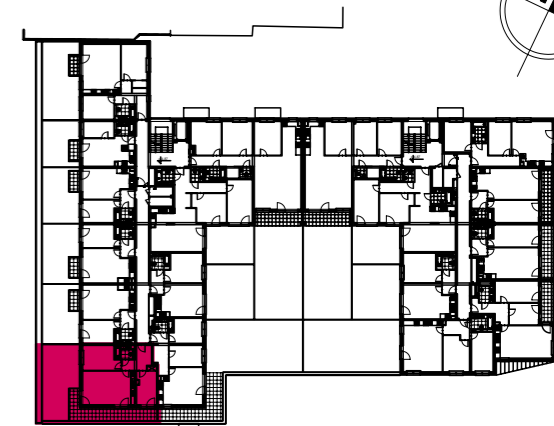


Biuro sprzedaży:  
ul. Powstańców Warszawy 13  
05-400 Otwock  
tel. 22 779 21 45, 733 700 400  
biuro@parklennona.pl  
www.parklennona.pl



| Pi tro 1       | Lokal nr 8 | 3 Pokoje             |
|----------------|------------|----------------------|
| Nazwa          | Nr pom.    | pow.u ytkowa         |
| HALL           | M8.01      | 7,31 m <sup>2</sup>  |
| POKÓJ          | M8.02      | 9,91 m <sup>2</sup>  |
| POKÓJ Z KUCHNI | M8.03      | 25,22 m <sup>2</sup> |
| POKÓJ          | M8.04      | 11,98 m <sup>2</sup> |
| ŁAZIENKA       | M8.05      | 3,77 m <sup>2</sup>  |

**POWIERZCHNIA** 58,19 m<sup>2</sup>  
**TARAS** 53,99 m<sup>2</sup>

**UWAGA:**  
1. Wymiary pomieszczeń, lokalizacje przyborów sanitarnych, rozmieszczenie punktów oświetleniowych etc., podano zgodnie z projektem wykonawczym. Mogą wystąpić niewielkie różnice wymiarów i usytuowania elementów powstałe w trakcie realizacji prac budowlanych. Podane na rzucie wymiary są wymiarami w świetle pionowych przegród (ścian) w stanie surowym.  
2. Zestawienie powierzchni użytkowych poszczególnych pomieszczeń lokalu podano na podstawie projektu wykonawczego; obliczenie powierzchni użytkowych poszczególnych pomieszczeń i lokalu wykonano zgodnie z Rozporządzeniem Ministra Transportu, Budownictwa i Gospodarki Morskiej z dnia 25.04.2012 r. w sprawie szczegółowego zakresu i formy projektu budowlanego (Dz. U. z dnia 27 kwietnia 2012 roku).

 Ściany działowe z możliwością wyburzenia  
 Ściany bez możliwości wyburzenia  
 Oznaczenie wysokości parapetu

ARAN ACJA